הקבלן אחראי לתאום המידות.
אין לקבוע גדלים ע"י מדידה בתכנית.
על כל אי התאמה על הקבלן להודיע למתכנן.

הערות:

לביצוע	לאישור	לעיון	תפוצה	תאריך	כמות

ביקר	הוכן ע"י שרטט	הוכן ע"י ערך	שינויים	תאריך	מס'
ש.ש.	ל.א.	ל.ד.	עדכון סטטוס לביצוע	04.05.20	2
ש.ש.	ל.א.	ל.ד.	עידכון תכנית עפ"י דוח יועץ קרקע מתאריך 14.01.2020	16.01.20	1

מהדורה 2

לעיון ◯ לאישור ◯ למכרז ◯ לביצוע ◉

חתך טיפוסי לכביש 13 (ברוחב 32 מ')

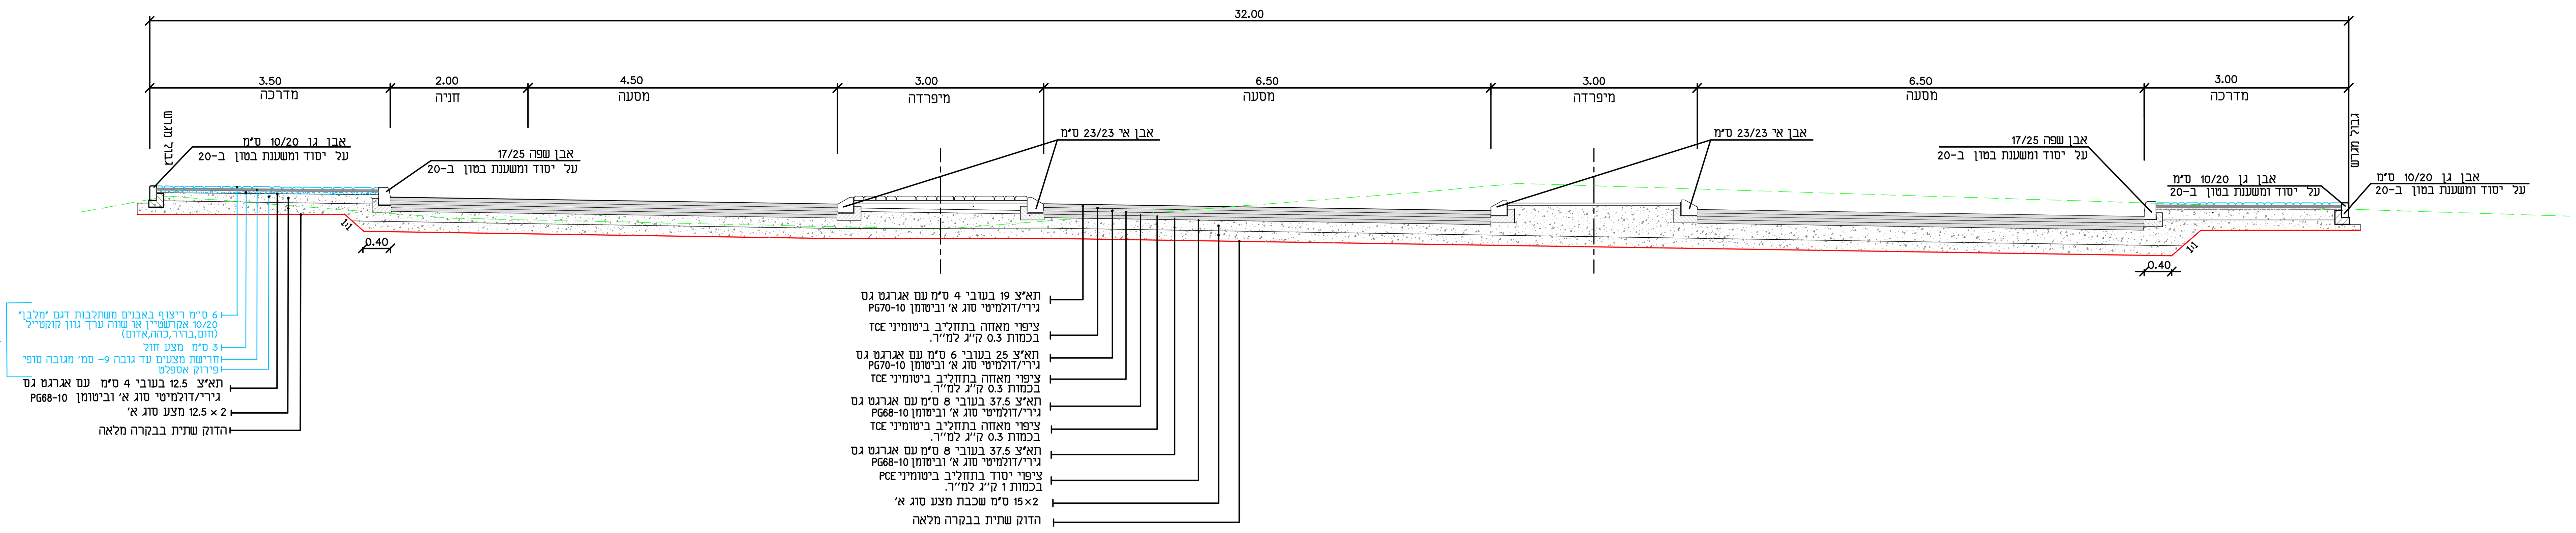

חתך טיפוסי לכביש מס' 2,3,4,5,6,7,8,11 (ברוחב 17 מ')

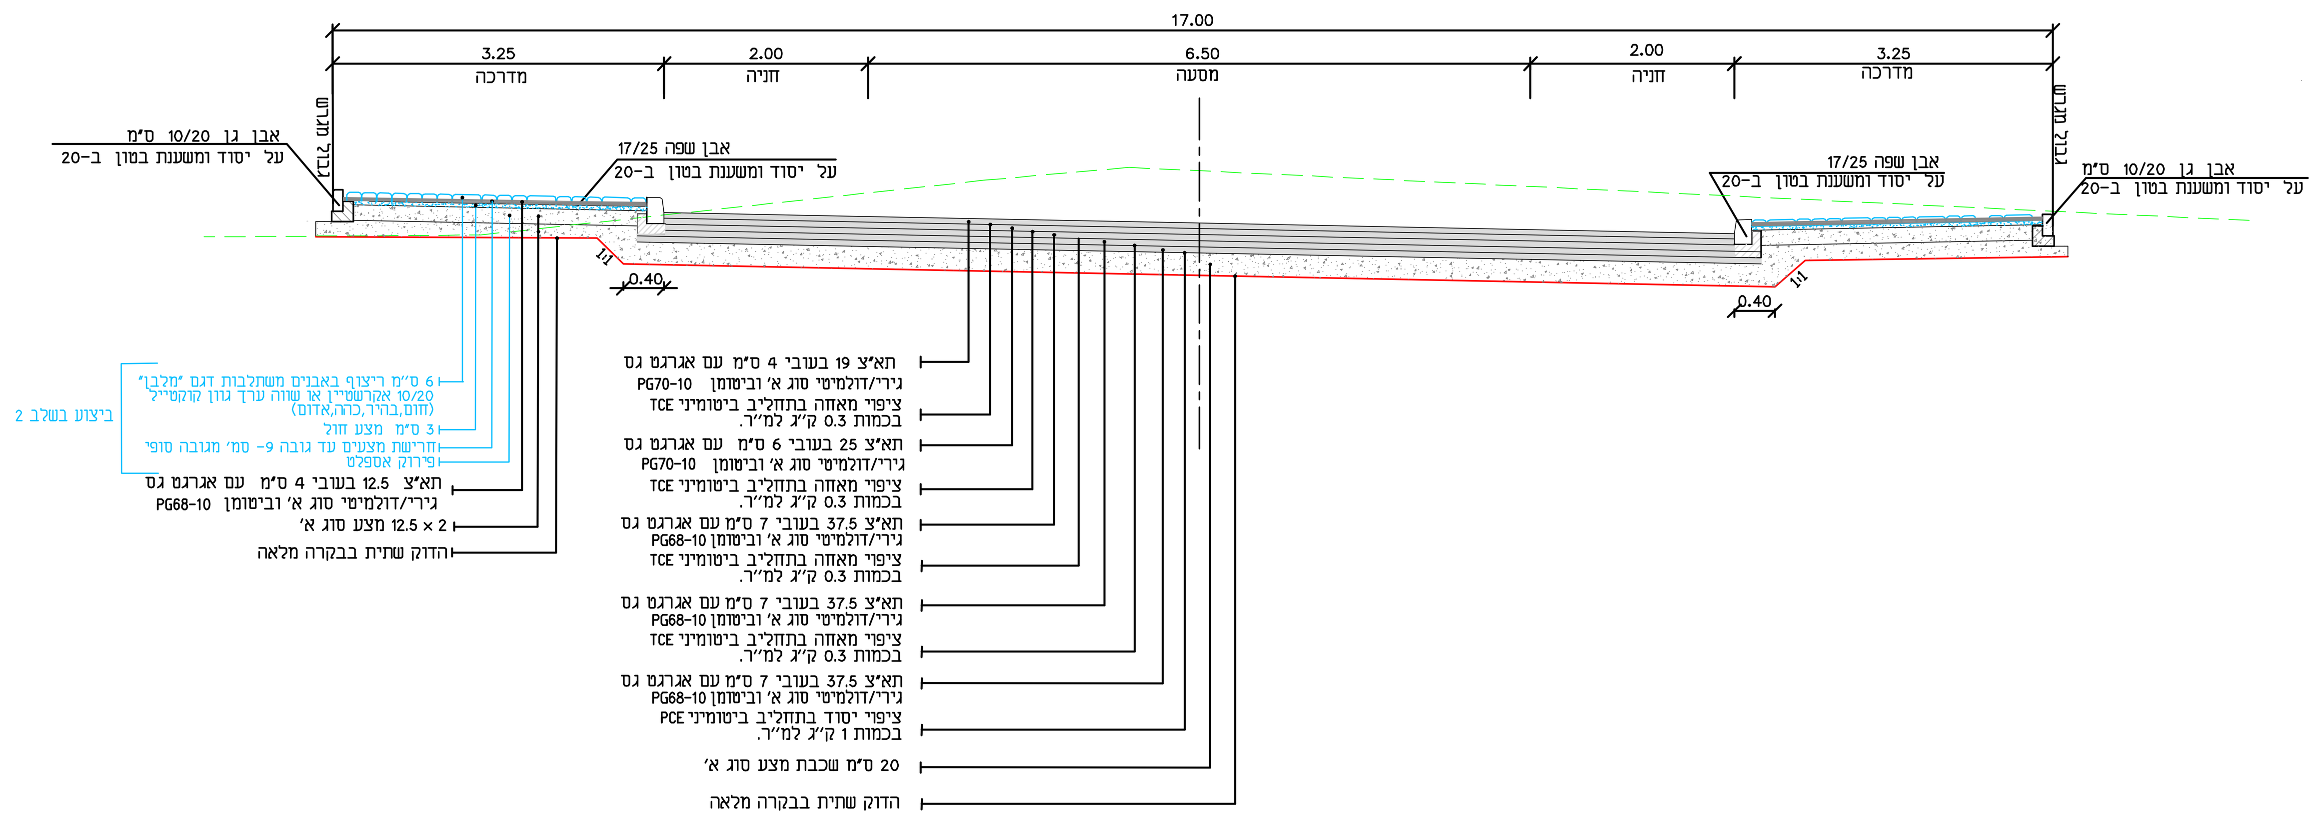

חתך טיפוסי לכביש 10 (ברוחב 11 מ')

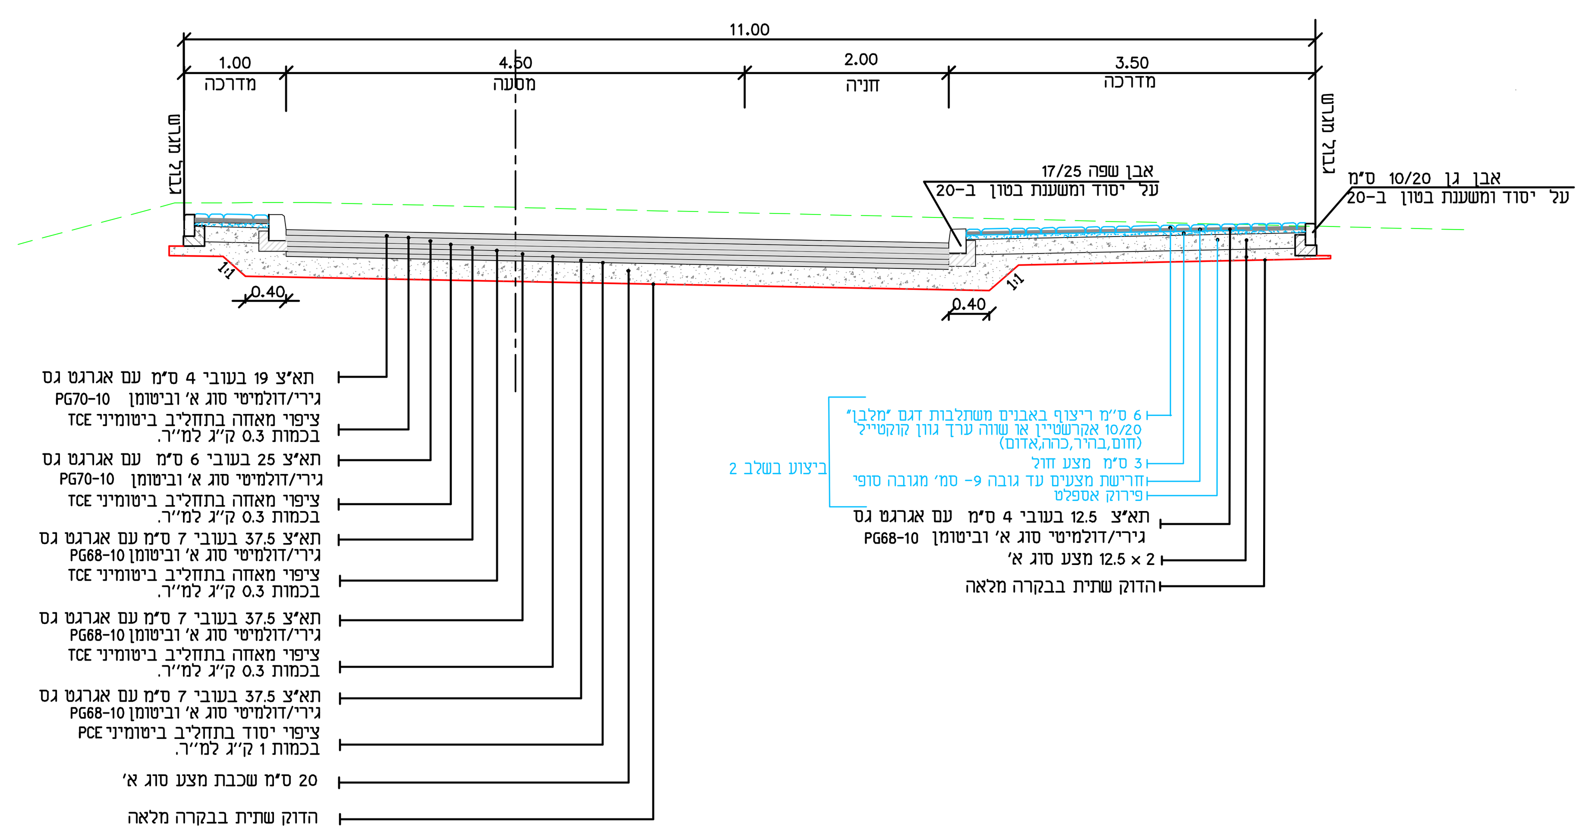

מקרא

ביצוע בשלב סופי

לביצוע במכרז עבודות עפר(שלב 1)

מפתח גיליונות :

שם המזמין : דנה הנדסה בע"מ

שם הפרויקט : אום בטין אזור תעסוקה

שם התכנית : חתכים טיפוסיים

מספר תכנית : 774 – 220

קנה מידה : 1:50	**תאריך מהדורה ראשונה :** 22/09/2019
ערך : ל.דוברובקין	**בקר :** ש.שגל
שרטט : ל.אקסלרוד	**אישר :**

שם הקובץ : 774-220.dwg

תאריך הדפסה : 04/05/2020

המתכנן :
©
מהוד הנדסה בע"מ
באר שבע, **בית בלסק**, יהודה הנחתום 4
טל. 08-6288060 פקס. 08-6288070
דואל: mahod@mahod.co.il

נס ציונה, בנין אילן רמון, רח' אילן רמון 2
טל. 03-6251188 פקס. 03-6251187
דואל: mahodta@mahod.co.il