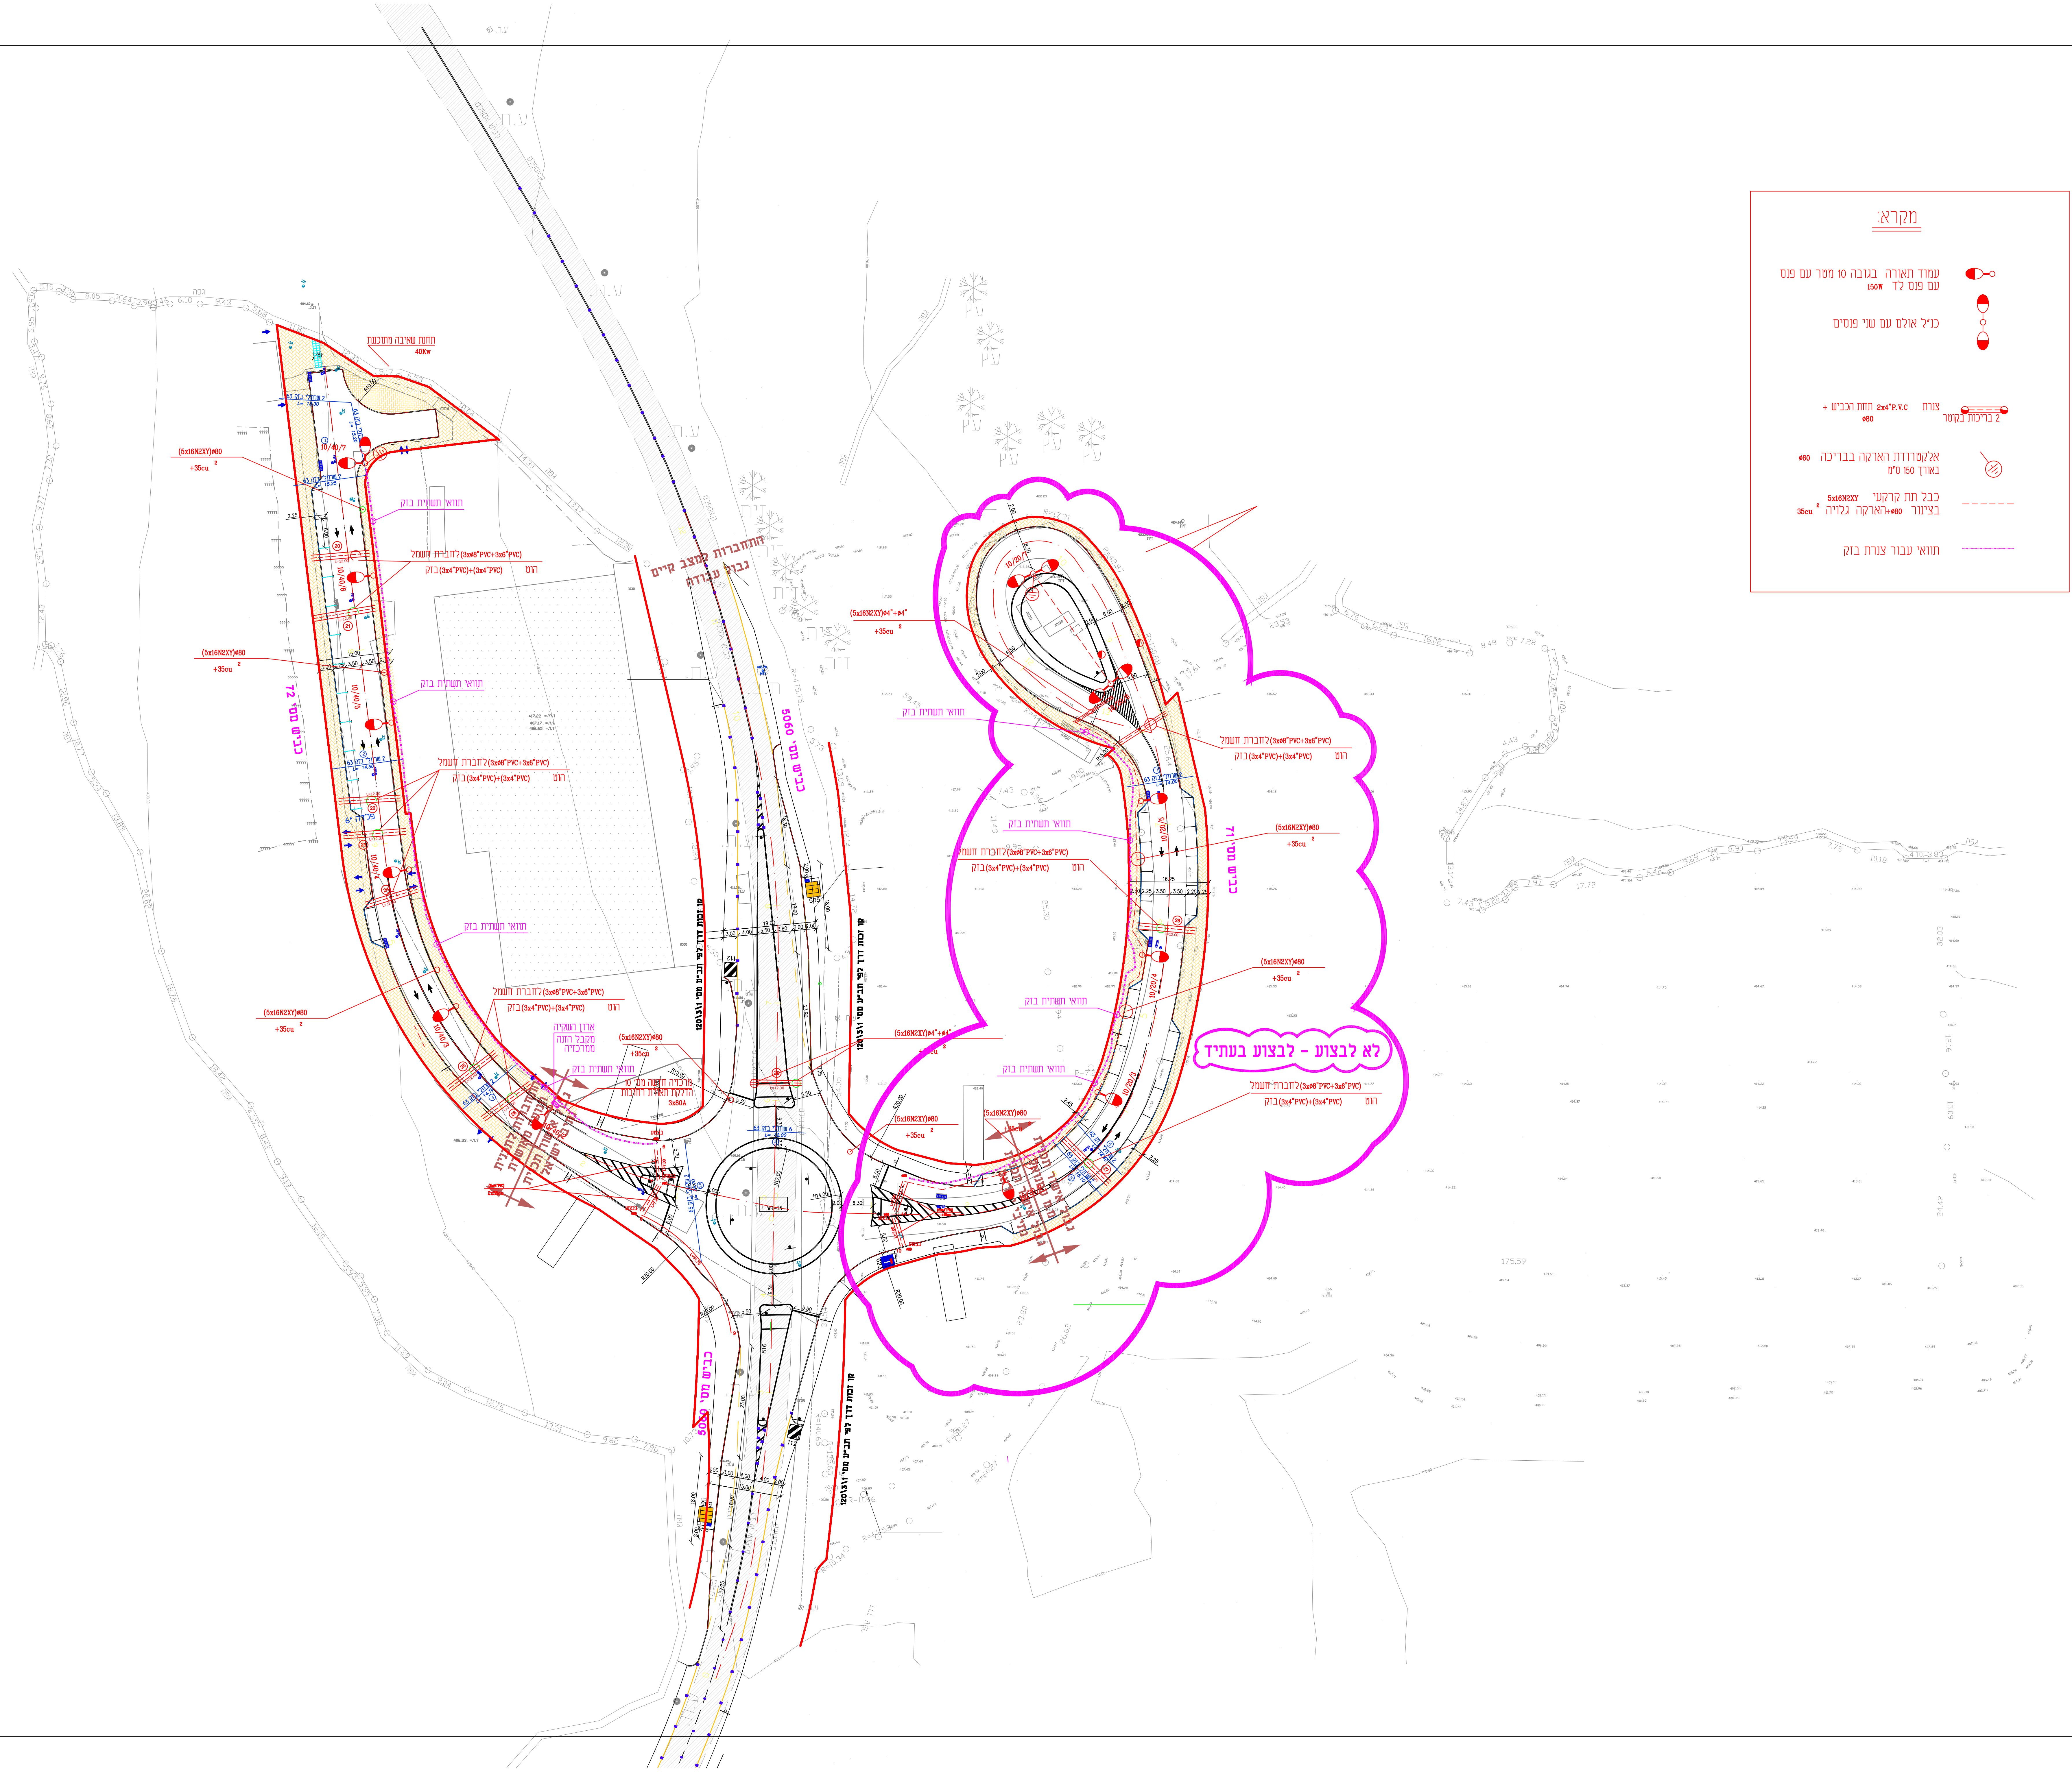

כביש מס' 72
כביש מס' 5060
כביש מס' 71
לא לבצוע - לבצוע בעתיד
התחברות למצב קיים גבול עבודה
קו זכות דרך לפי תב"ע מס' 120\3\1ו
תחנת שאיבה מתוכננת
40Kw
תוואי תשתית בזק
לחברת חשמל (3xø8"PVC+3x6"PVC)
הוט בזק (3x4"PVC)+(3x4"PVC)
(5x16N2XY)ø80
+35cu 2
(5x16N2XY)ø4"+ø4"
ארון השקיה
מקבל הזנה
ממרכזיה
מרכזיה חדשה מס' 10
הדלקת תאורת רחובות
3x80A
10/40/7
10/40/6
10/40/5
10/40/4
10/40/3
10/40/2
10/20/7
10/20/5
10/20/4
10/20/3
2 שרוולי בזק 63
6 שרוולי בזק 63
R14.00
R12.00
R20.00
WB-15

מקרא:

עמוד תאורה בגובה 10 מטר עם פנס עם פנס לד 150W	
כנ"ל אולם עם שני פנסים	
צנרת 2x4"P.V.C תחת הכביש + ø80 2 בריכות בקוטר	
אלקטרודת הארקה בבריכה ø60 באורך 150 ס"מ	
כבל תת קרקעי 5x16N2XY בצינור ø80+הארקה גלויה $35cu^2$	– – – – – –
תוואי עבור צנרת בזק	- · - · - · -

תאריך הפצה	הוצאה	סטטוס			מזמין	ניהול פרוייקט	אדריכלים	מיזוג אויר	אינסטלציה	בטיחות	יועץ תאורה	חשמל	יועץ כבישים	מטבחים
		לביצוע	למכרז	לאישור	משרד הכלכלה	דנה הנדסה						חיים עינב	ג.הנדסה - סאג'י	
03.12.19			V											

מס' עדכון	מהות העדכון	תאריך עדכון
1	עדכון לפי as-made	17.2.20
2	עדכון כללי	17.2.20
3	עדכון לפי הגאומטריה המאושרת של תוכנית התנועה	4.5.2020

תפוצה רשויות

תאריך	נשלח אל	כמות	חתימה

התכנית נערכה ע"י
חבר איגוד האקדמאים
העצמאיים במקצועות
ההנדסה האדריכלות
והטכנולוגיה בישראל

1. המבצע אחראי למידות, לבדיקתן והתאמתן במקום. על אי התאמה במידות יש להודיע מיד למשרד המתכנן.
2. התוכנית היא רכוש הבלעדי של המהנדס ואין להשתמש בתכנה ללא אישורו.

שם העבודה
אזור תעשיה עמנואל

שם התוכנית
תאורת רחובות ותשתיות
לחברת חשמל ובזק

מספר עבודה	מספר גליון	שם קובץ	תוכנת שרטוט
2012-58	01	2012-58/58-01	AutoCAD

ק.מ.	שרטט	אישר	תאריך
1:500	ליטל	חיים	04.05.2020

הוצאה
2

△ לעיון
● למכרז
⬡ לביצוע

חיים עינב ◇ דב צ'ובוטרו מהנדסים יועצים
תכנון, יעוץ ופקוח - הנדסת חשמל תאורה תקשורת
רח' אפנר 3 גבעתיים 53292
טלפון : 03 - 5730773 (רב קוי) פקס : 03 - 5716126
E-MAIL : haimdov@012.net.il