מקרא :

1. שכבה נושאת עליונה בעובי 5 ס"מ מתערובת אספלט מבנית מסוג תא"צ 19, עם אגרגט גס גירי/דולמיטי סוג א' וביטומן PG70-10
2. שכבה מקשרת בעובי 6 ס"מ מתערובת אספלט מבנית מסוג תא"צ 25, עם אגרגט גס גירי/דולמיטי סוג א' וביטומן PG68-10
2.1. שכבה מקשרת בעובי 4 ס"מ מתערובת אספלט מבנית מסוג תא"צ 19, עם אגרגט גס גירי/דולמיטי סוג א' וביטומן PG68-10
3. שכבה תחתונה בעובי 14 ס"מ מתערובת צפופת דירוג מסוג תא"צ 37.5, עם אגרגט גס גירי/דולמיטי סוג ב' וביטומן PG68-10
4. ריסוס מאחה בשיעור 0.25 ק"ג/מ"ר
5. ריסוס יסוד בשיעור 1 ק"ג/מ"ר
5.1. ריסוס ציפוי מאחה באימולסיה ביטומנית בשיעור של 0.5 ליטר/מ"ר
5.2. חרישה ותיחוח פני מצע קיים
6. שכבת מצע סוג א' (מיושמת בתת שכבות בעובי של 15-20 ס"מ כל אחת)
7. מילוי נברר (מצע סוג ג')
8. הידוק שתית בבקרה מלאה
9. ריצוף משולב בעובי 6 ס"מ (ע"פ אדריכל)
9.2. ריצוף משולב בעובי 6 ס"מ בצבע לבן
10. שכבת חול בעובי 3 ס"מ
11. ריסוס קוטל עשבים.
12. אבן שפה רגילה 17/23 ס"מ.
13. אבן גננית 10/20 ס"מ
14. תושבת בטון מובא (סומך S1)
15. עמוד תמרור

הערות :

1. כל המדיות בס"מ, אלא אם צוין אחרת.
2. סוג אדמת חיפוי יקבע ע"י אדריכל נוף.
3. כל העבודות תבוצענה בהתאם למפרט הבין משרדי ולמפרט המיוחד.
4. יש לראות גיליון זה יחד עם גיליון חתכים טיפוסיים.
5. אין להתחיל בביצוע מבנה אלא לאחר אישור יועץ מבנה/קרקע לשתית
6. בפינות של מדרכות (מפרצי חניה) יש להשתמש באלמנטים טרומיים
7. ברדיוסים קטנים של אבני שפה/אי יש להשתמש באבני שפה באורך 0.25 מ'

מהדורה	תאריך	תאור עדכון / אסמכתא / יוזם העדכון	אישר
02	12/07/21	הכנת תכנון למכרז	ס.ג.
01	12/2/20	הערות העירייה-עדכון גובה א.ש	ס.ג.
00	18/12/19	הכנת תכנון לאישור	ס.ג.

כל הזכויות שמורות ל- ג. הנדסה - משרד להנדסה אזרחית תכנון תנועה ותחבורה אין לשכפל מסמך זה, לעשות בו שימוש או להפיצו ללא אישור בכתב.

על המבצע לבקר את כל המידות ולהודיע למתכנן על כל טעות או אי התאמה. אין לקבוע מידות ע"י מדידה בשרטוטים.

ג. הנדסה
אזרחית תנועה ותחבורה בע"מ
טייבה 40400 רח' מחמוד דרוויש (24) ת.ד. 58
טל: 09-7991018 פקס: 09-7992275
Office@g-handasa.com
www.g-handasa.com

פרוייקט:
אזור תעשיה עמנואל
כביש מסי 5060

שם התכנית:

פרטי מבנה

שלב תכנון	ראשוני (SD) ○	מוקדם (PD) ○	מפורט (DD) ●	
מטרה	לעיון (FI) ○	לאישור (FA) ○	למכרז (FT) ●	לביצוע (FC) ○

מהדורה	תאריך	תכנן	שרטט	אישר
02	12/07/21	סאגי ג.	מייסא ר.	סאגי ג.
00	18/12/19	אדהם מ.	מייסא ר.	סאגי ג.

מס' פרוייקט: RD-51-182-10 קנ"מ: 1:10

שם קובץ הגיליונות: SHEET FILE NAME: GHN-HW-AMN-5060_C02-DD-600X.dwg
שם קובץ הדפסה: PLOT FILE NAME: GHN-HW-AMN-5060_C02-DD-6001-02.PLT

מהדורה גיליון שלב פרויקט אלמנט/שם המאפיין מקום תחום מתכנן
GHN-HW-AMN-5060_C02-DD-6001-02

R:\Projects2011\HIGHWAY\RD-51\182\10\Roads\Det-D\Details\CD\C02\GHN-HW-AMN-5060_C02-DD-600X.dwg
MAYSAA
28/04/2022 09:40:39

פרט ה': אבן שפה מדרכה חניה ומסיעה

קנ"מ 1:10

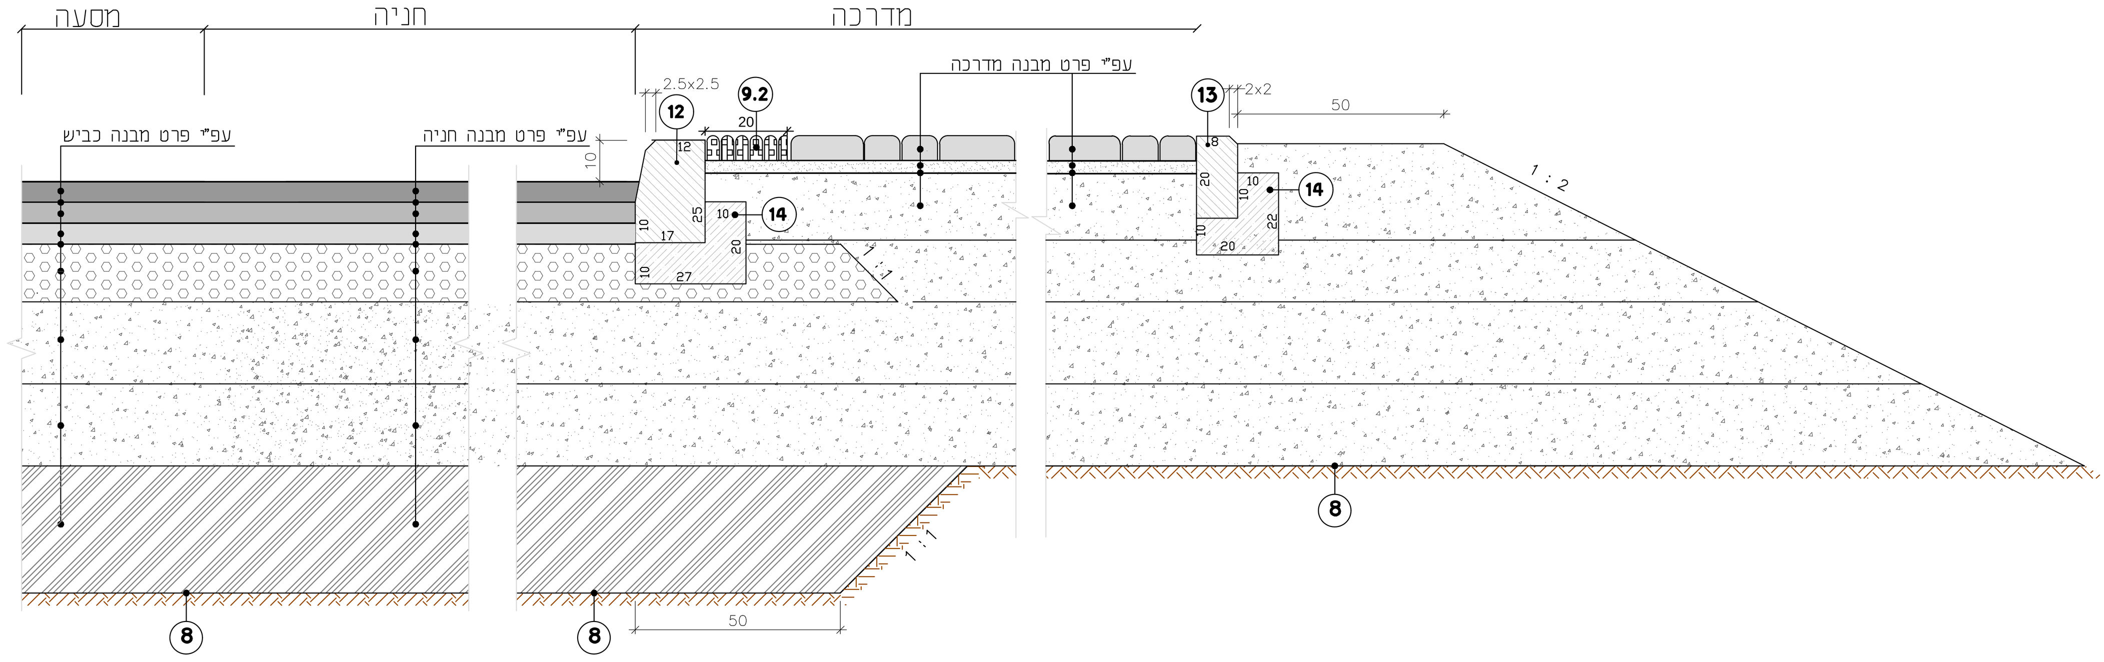

פרט ק : אבן שפה לכניסת רכב

(+15)=דגם אקרשטיין מק"ט 271x

קנ"מ 1:10

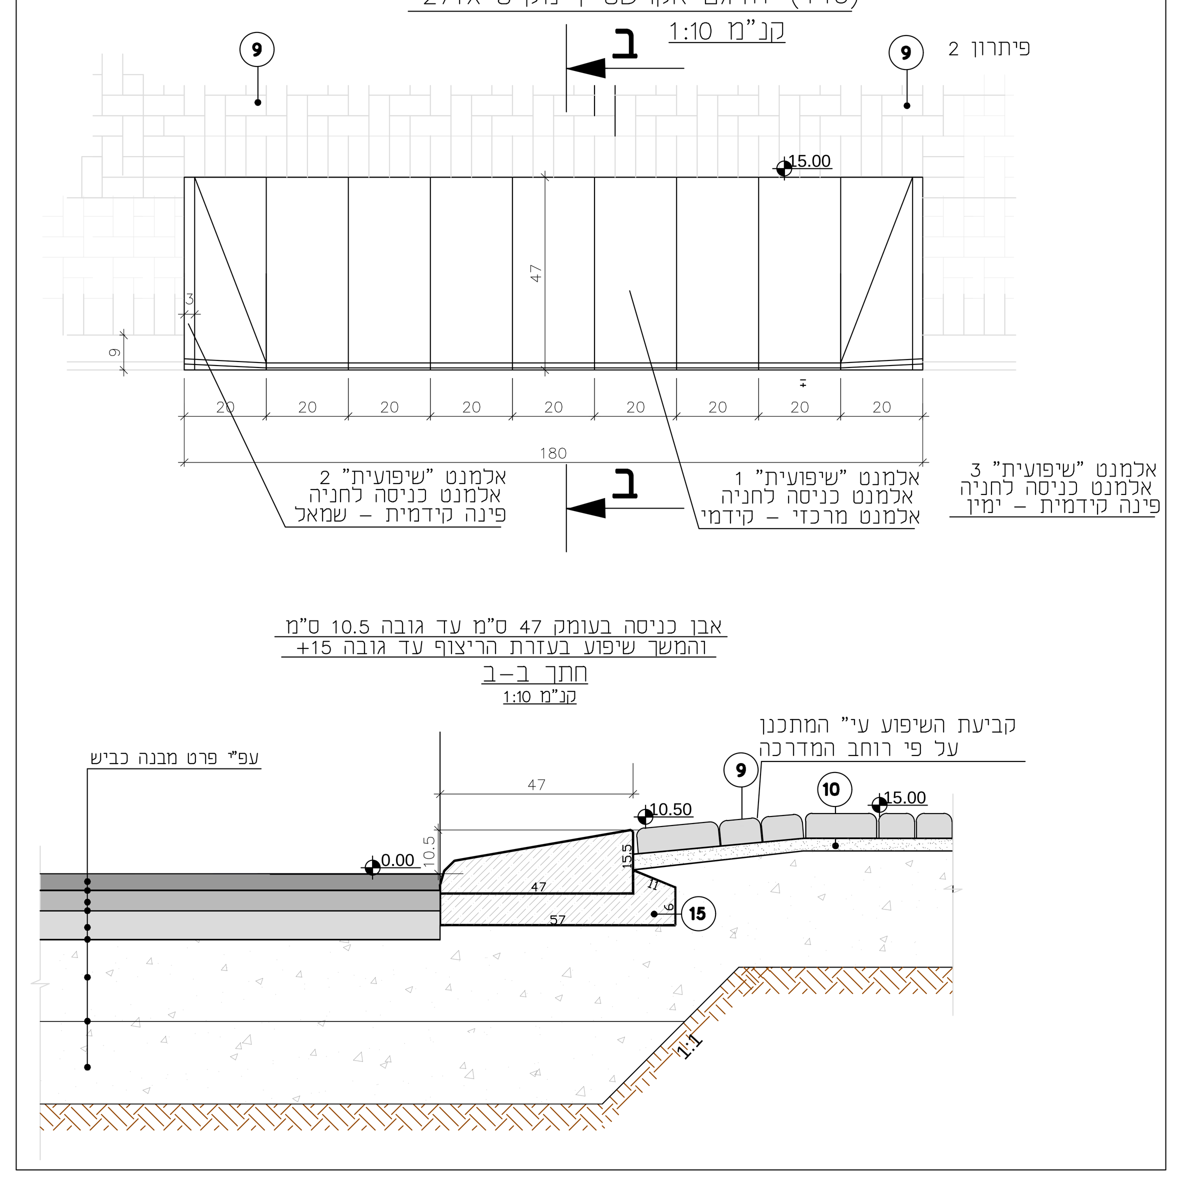

פרט ג': מבנה מדריכה

קנ"מ 1:10

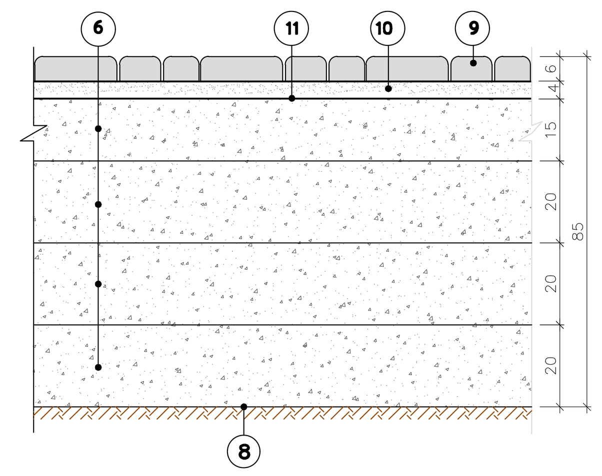

פרט א': מבנה מסיעה וחניה בכביש

קנ"מ 1:10

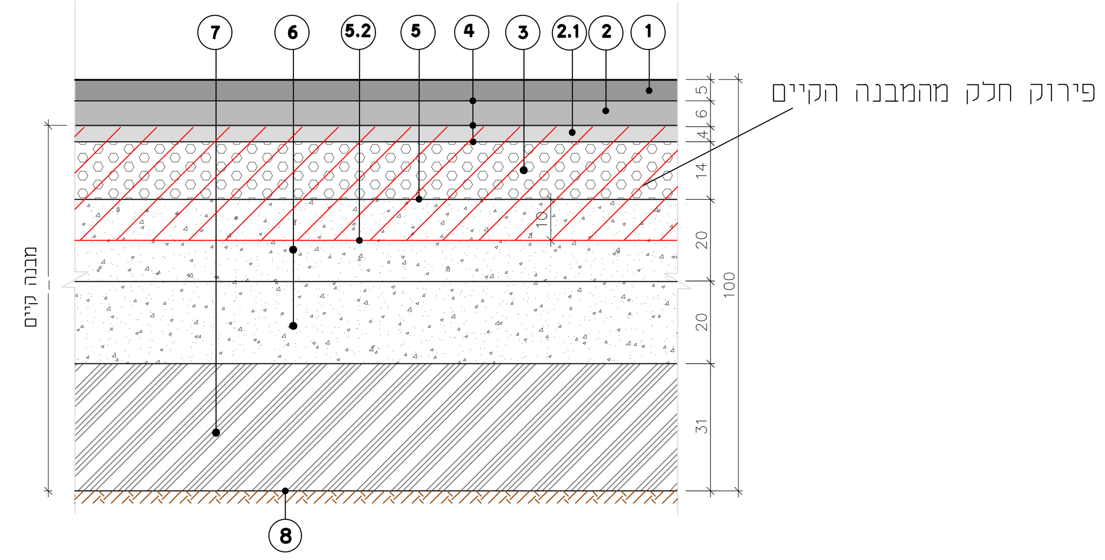

מקרא :

- אספלט -3 שכבות
- שכבת מצע סוג א'
- שכבת אמביט
- ריצוף משולב
- שכבת חול
- אדמת גן/חיפוי
- אספלט קיים
- מבנה כביש קיים
- קרצוף
- חומר נברר
- ריצוף משולב

פרט ט': הרחבת כביש קיים

קנ"מ 1:10

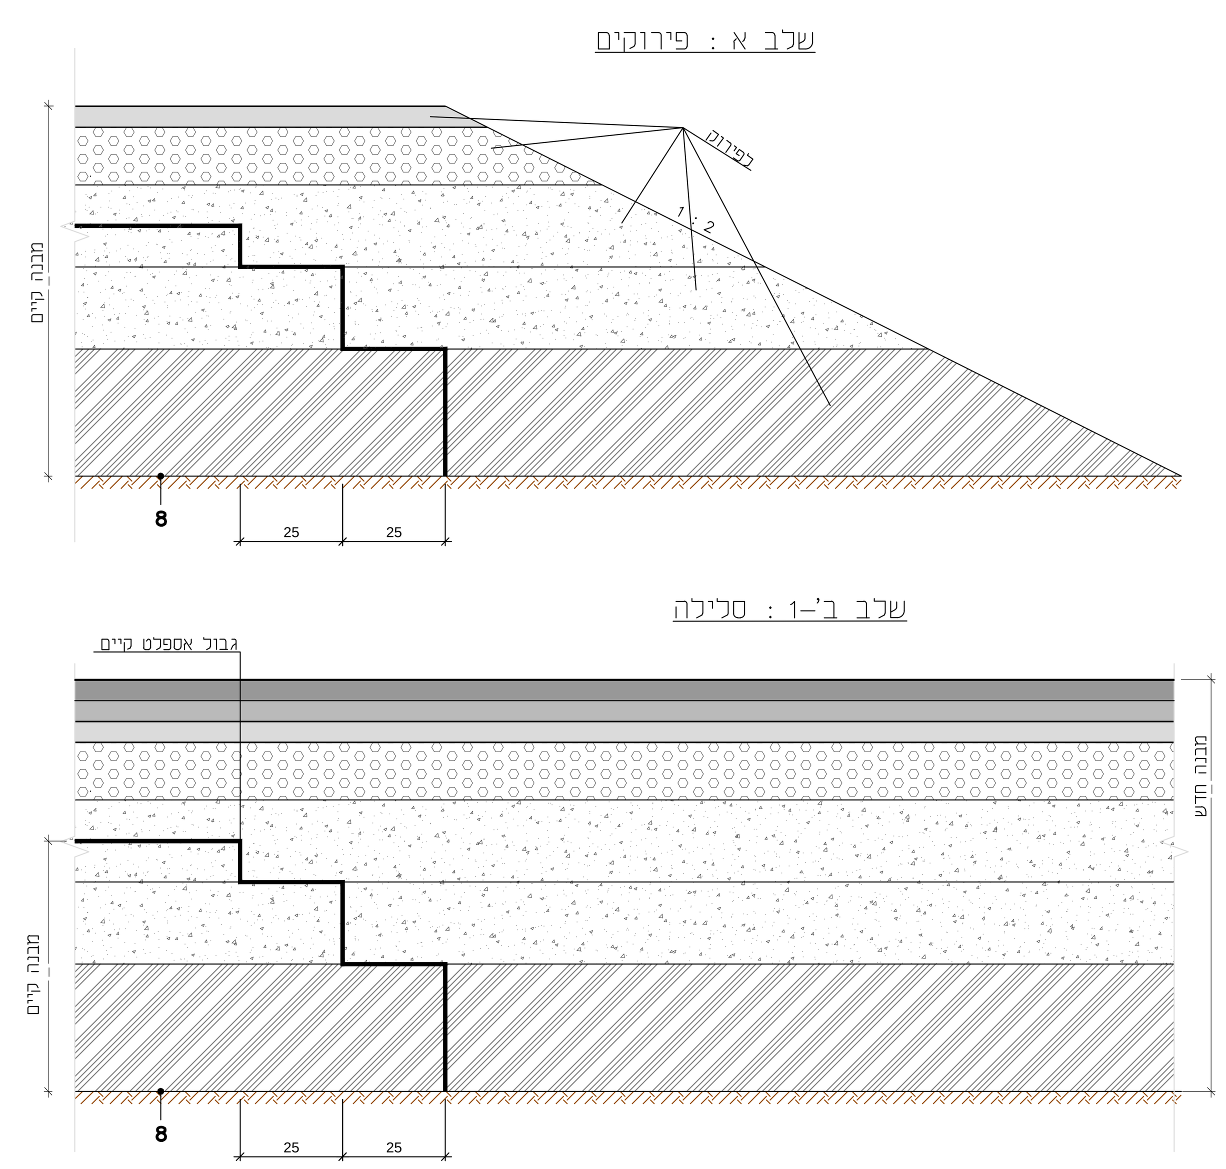

פרט ב' : קרצוף אספלט קיים

קנ"מ 1:10

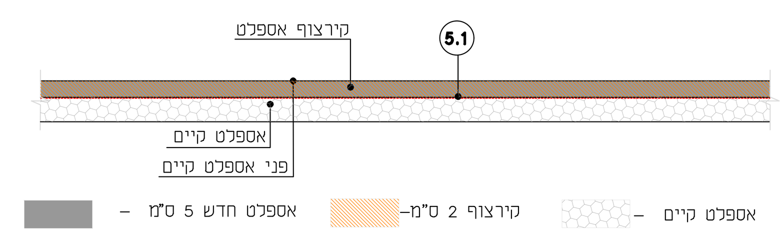

עמוד תמרור

קנ"מ 1:10

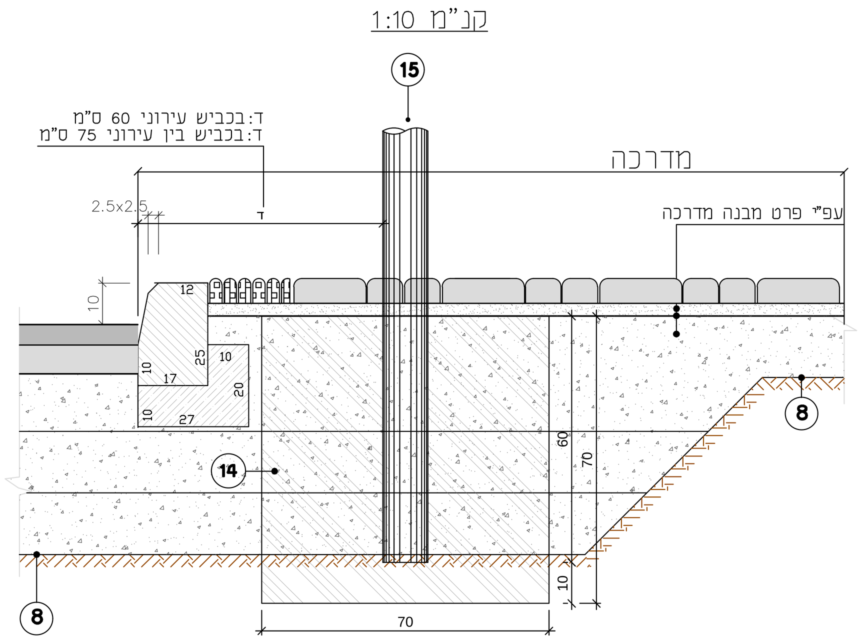

פרט כ': התחברות לאספלט קיים
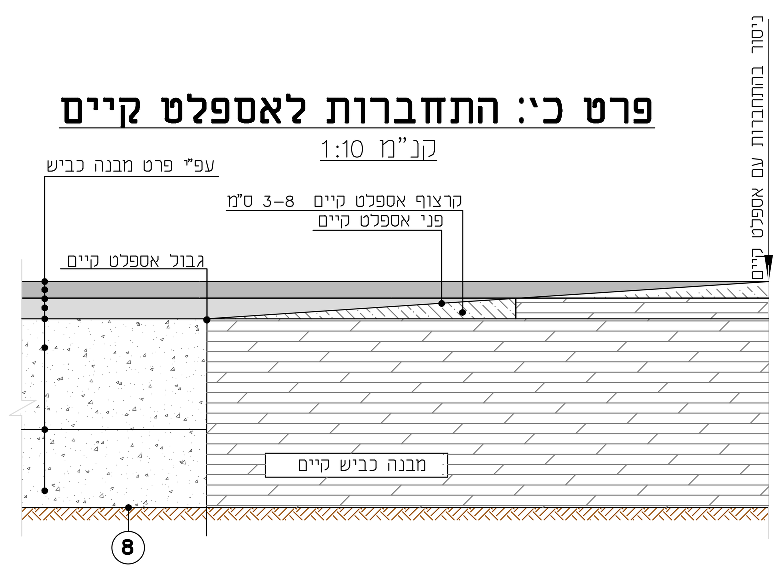
קנ"מ 1:10