


עבודות מילוי במגרשים לא במסגרת מכרז זה

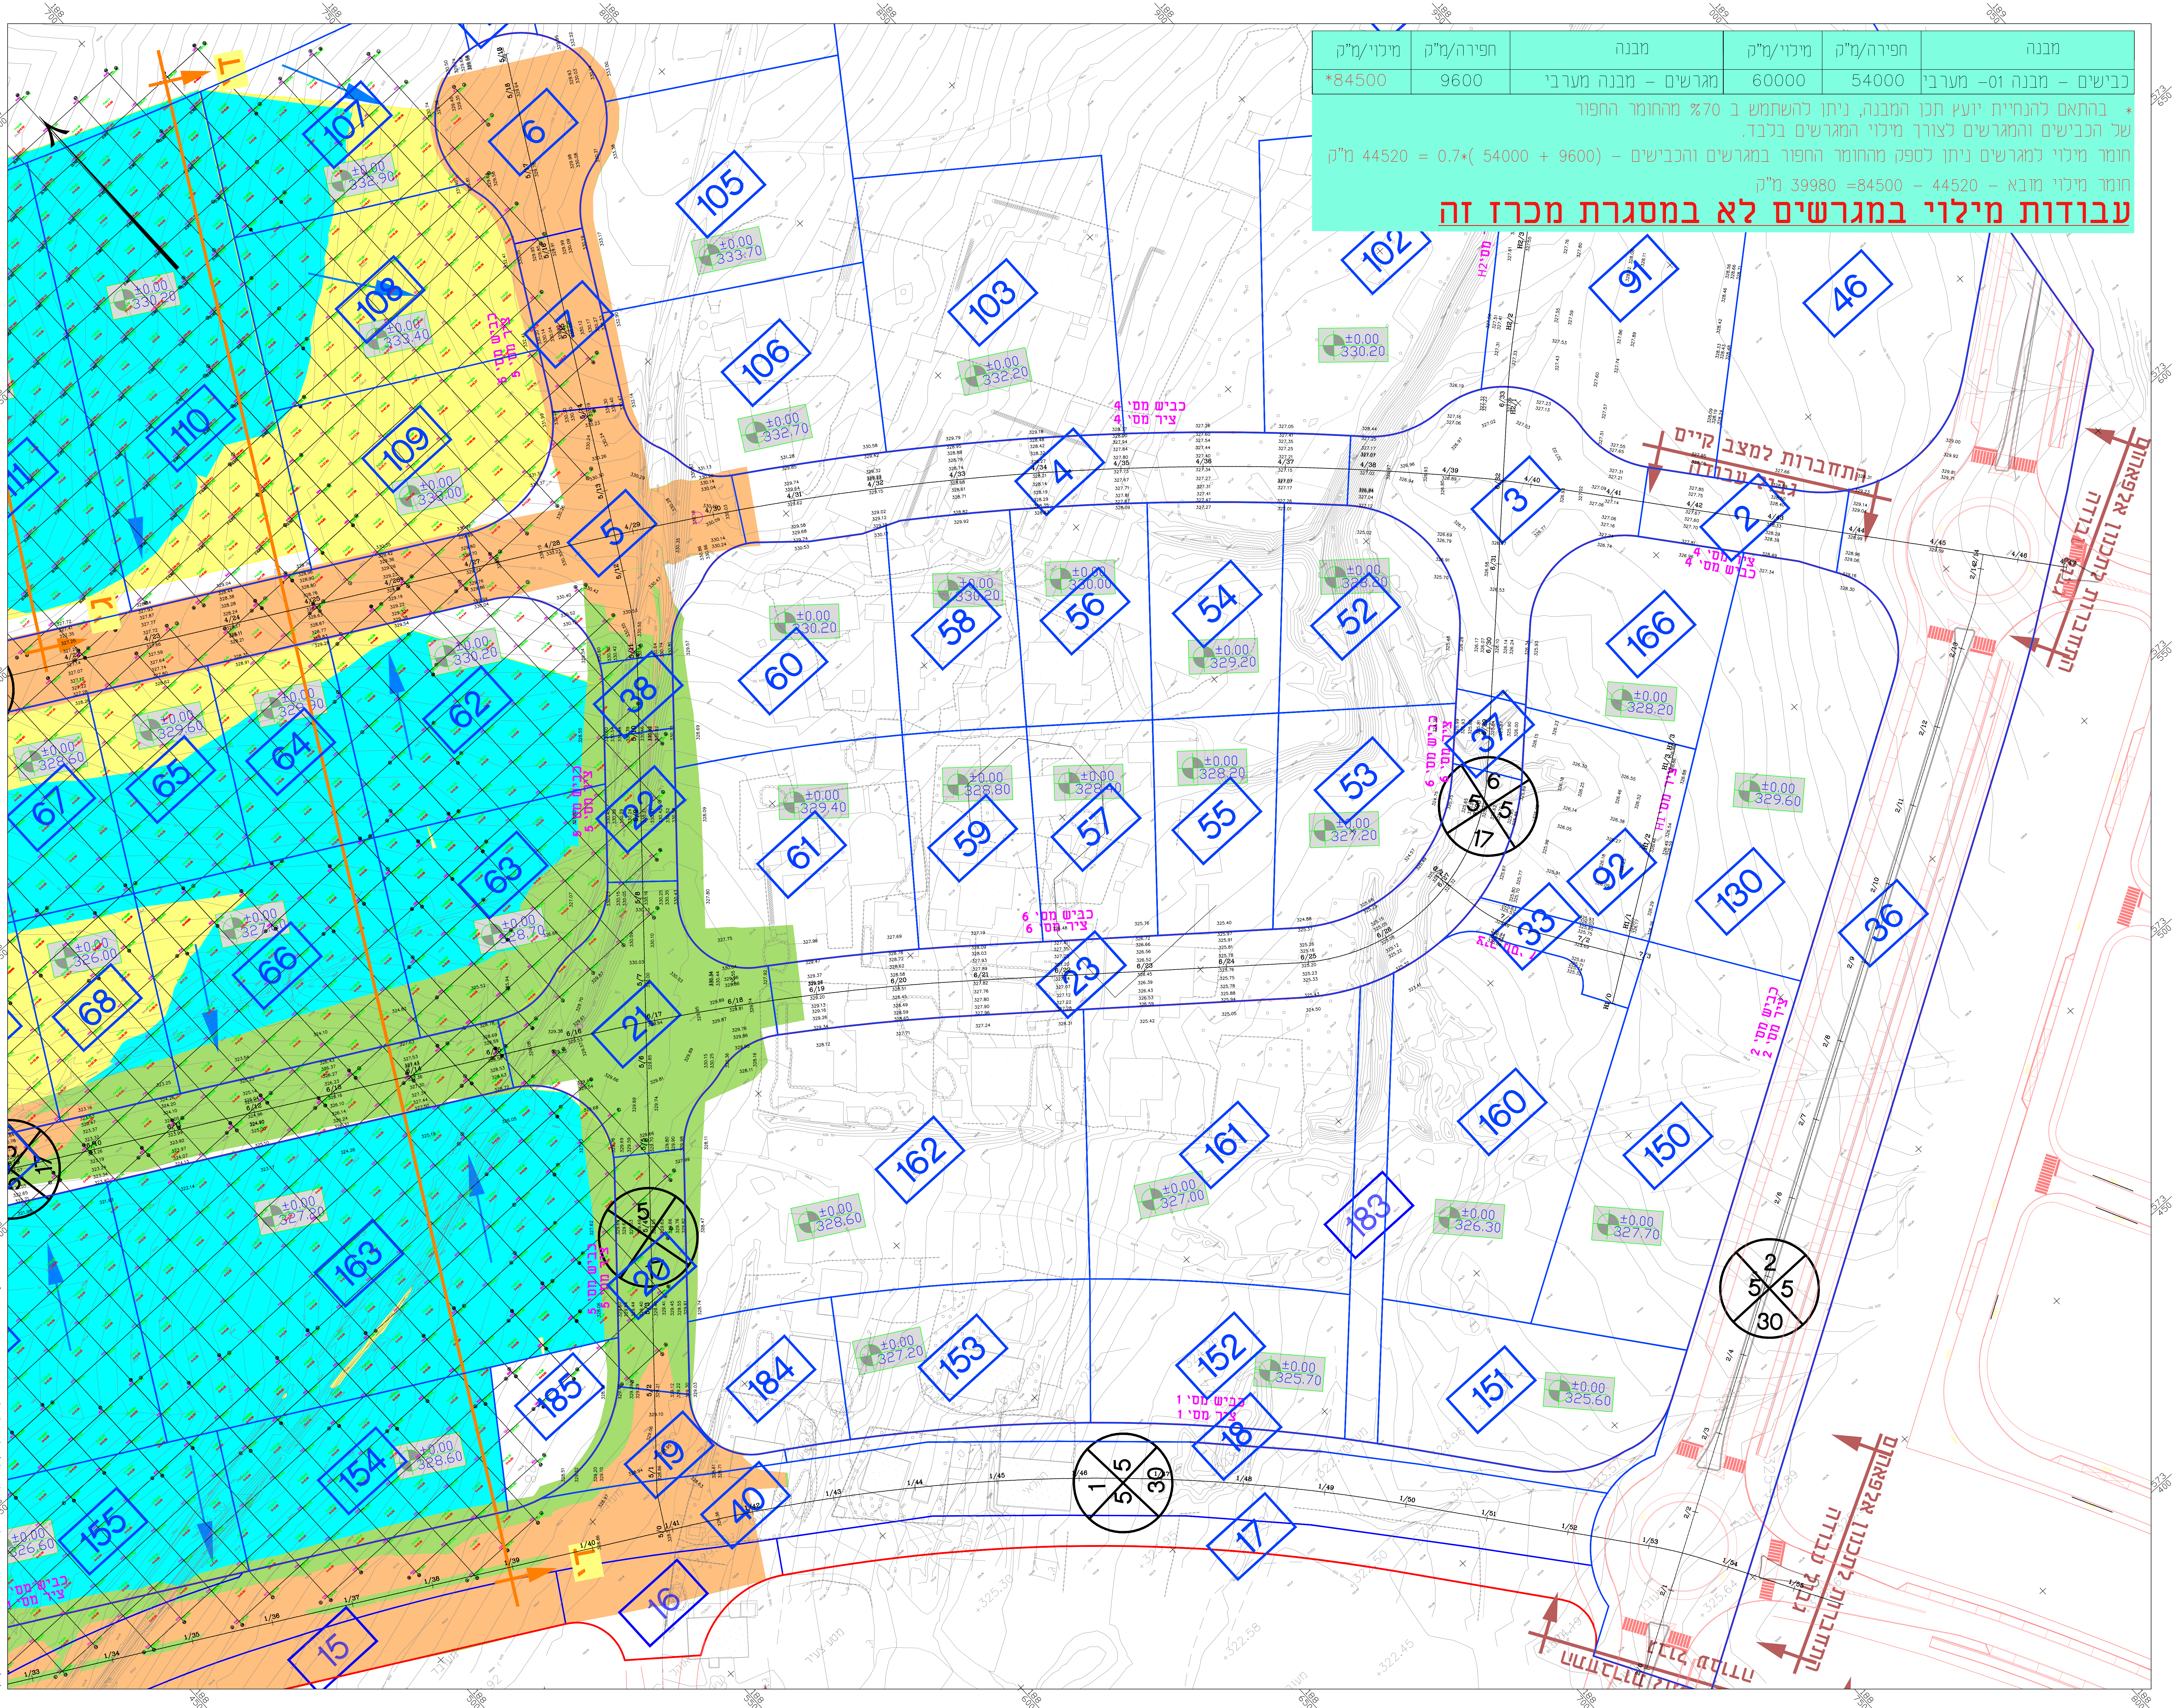

רשת עם למגרשים:

מס' נקודה

מצב מחוכנו

P21 (452.9%)

(-1.60)

מצב קיים


(454.5%)

(454.5%)

הערות:
לעבודות עפר בכבישים יש לראות בתכניות
התנועה וזמני תדירות

[illegible]

חרשים סביבה (ללא קנ"מ):

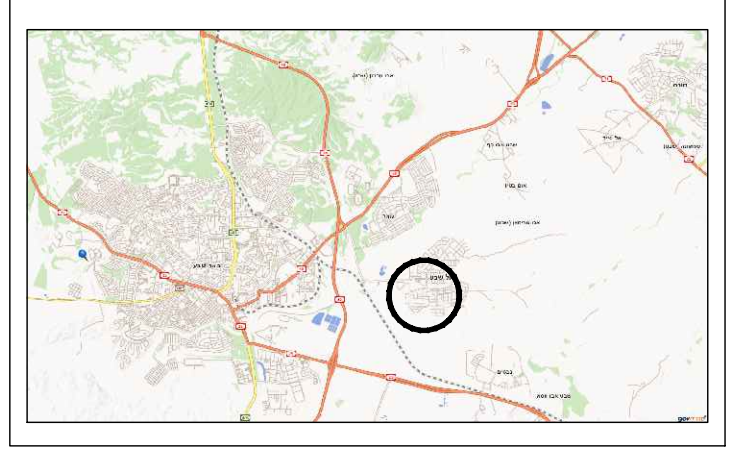

מפתח גיליונות

תל שבע
אזור תעשייה

שם התכנית:
עבודות עפר בכבישים ועבודות חפירה בלבד במגרשים
חלק מערבי-גיליון מס' 3

●	○	○	○
מפורסם (סס)	מקורם (פס)	ראשוני (סד)	שלב תכנון
○	○	○	○
לביצוע (פס)	למנוף (פד)	לאישור (פא)	לעיון (פז)

04	01/03/23	חסן ר.	חסן ר.	סאג' ג'
00	16/08/22	חסן ר.	חסן ר.	סאג' ג'
מחזור	תאריך	תכנו	שרטט	איש

1 : 500	קנה"מ	36050	מס' פרויקט
---------	-------	-------	------------

2007 FILE NAME: GHN-EW-TSB-AZRTASIA-DD-130X.dwg 11/11/07 P33 00
PLOT FILE NAME: GHN-EW-TSB-AZRTASIA-DD-1303-04.plt 11/11/07 P33 00
11/11/07 01:11 01:10 11/11/07 01:10 01:10 01:10 01:10 01:10 01:10 01:10
GHN-EW-TSB-AZRTASIA-DD-1303-04